



Bron : Cadmap 2009

LEGENDE GRAFISCH PLAN

BEBOUWDE GEBIEDEN

* JURIDISCH ADMINISTRATIEF

--- GRENS VAN HET RUIMTELIJK UITVOERINGSPLAN

art. 1 ZONE VOOR WONEN

art. 2 ZONE VOOR TUINEN

art. 3 ZONE VOOR OPENBAAR NUT

art. 3a GEMEENTEHUIS

art. 3b SCHOLEN

art. 3c KANTINE HORENDE BIJ DE INFRASTRUCTUUR

art. 3d PARKEERGELEGENHEID

←---→ INDICATIEVE VOETWEGEN

art. 4 ZONE VOOR RECREATIE

LANDSCHAPPELIJKE BUFFER

DICHTE BUFFER

←---→ INDICATIEVE VOETWEGEN

RUIIMTEBALANS

RUIIMTEBALANS


BESTEMMING (GATEGORIE)	OPPERVLAKTE GEWESTPLAN	OPPERVLAKTE RUP	BALANS
AGRARISCH	9ha04a08ca	0	-9ha04a08ca
WONEN	0	1ha37a24ca	+1ha37a24ca
<i>wonen</i>		5a43ca	
<i>tuinen</i>		1ha28a23ca	
OPENBAAR NUT	0	1ha79a20ca	+1ha79a20ca
<i>gemeentehuis</i>		15a18ca	
<i>scholen</i>		93a91ca	
<i>kantine</i>		20a07ca	
<i>parking</i>		50a04ca	
RECREATIE		5ha87a64ca	+5ha87a64ca
TOTAAL	9ha04a08ca	9ha04a08ca	0

REGISTER VAN PERCELEN WAARVOOR PLANBATEN, PLANSCHADE, KAPITAALSCHADE OF GEBRUIKERSSCHADE KAN VERSCHULDIGD ZIJN

LEGENDE

PLANBATEN

	LANDBOUW	▶	WONEN
	LANDBOUW	▶	RECREATIE

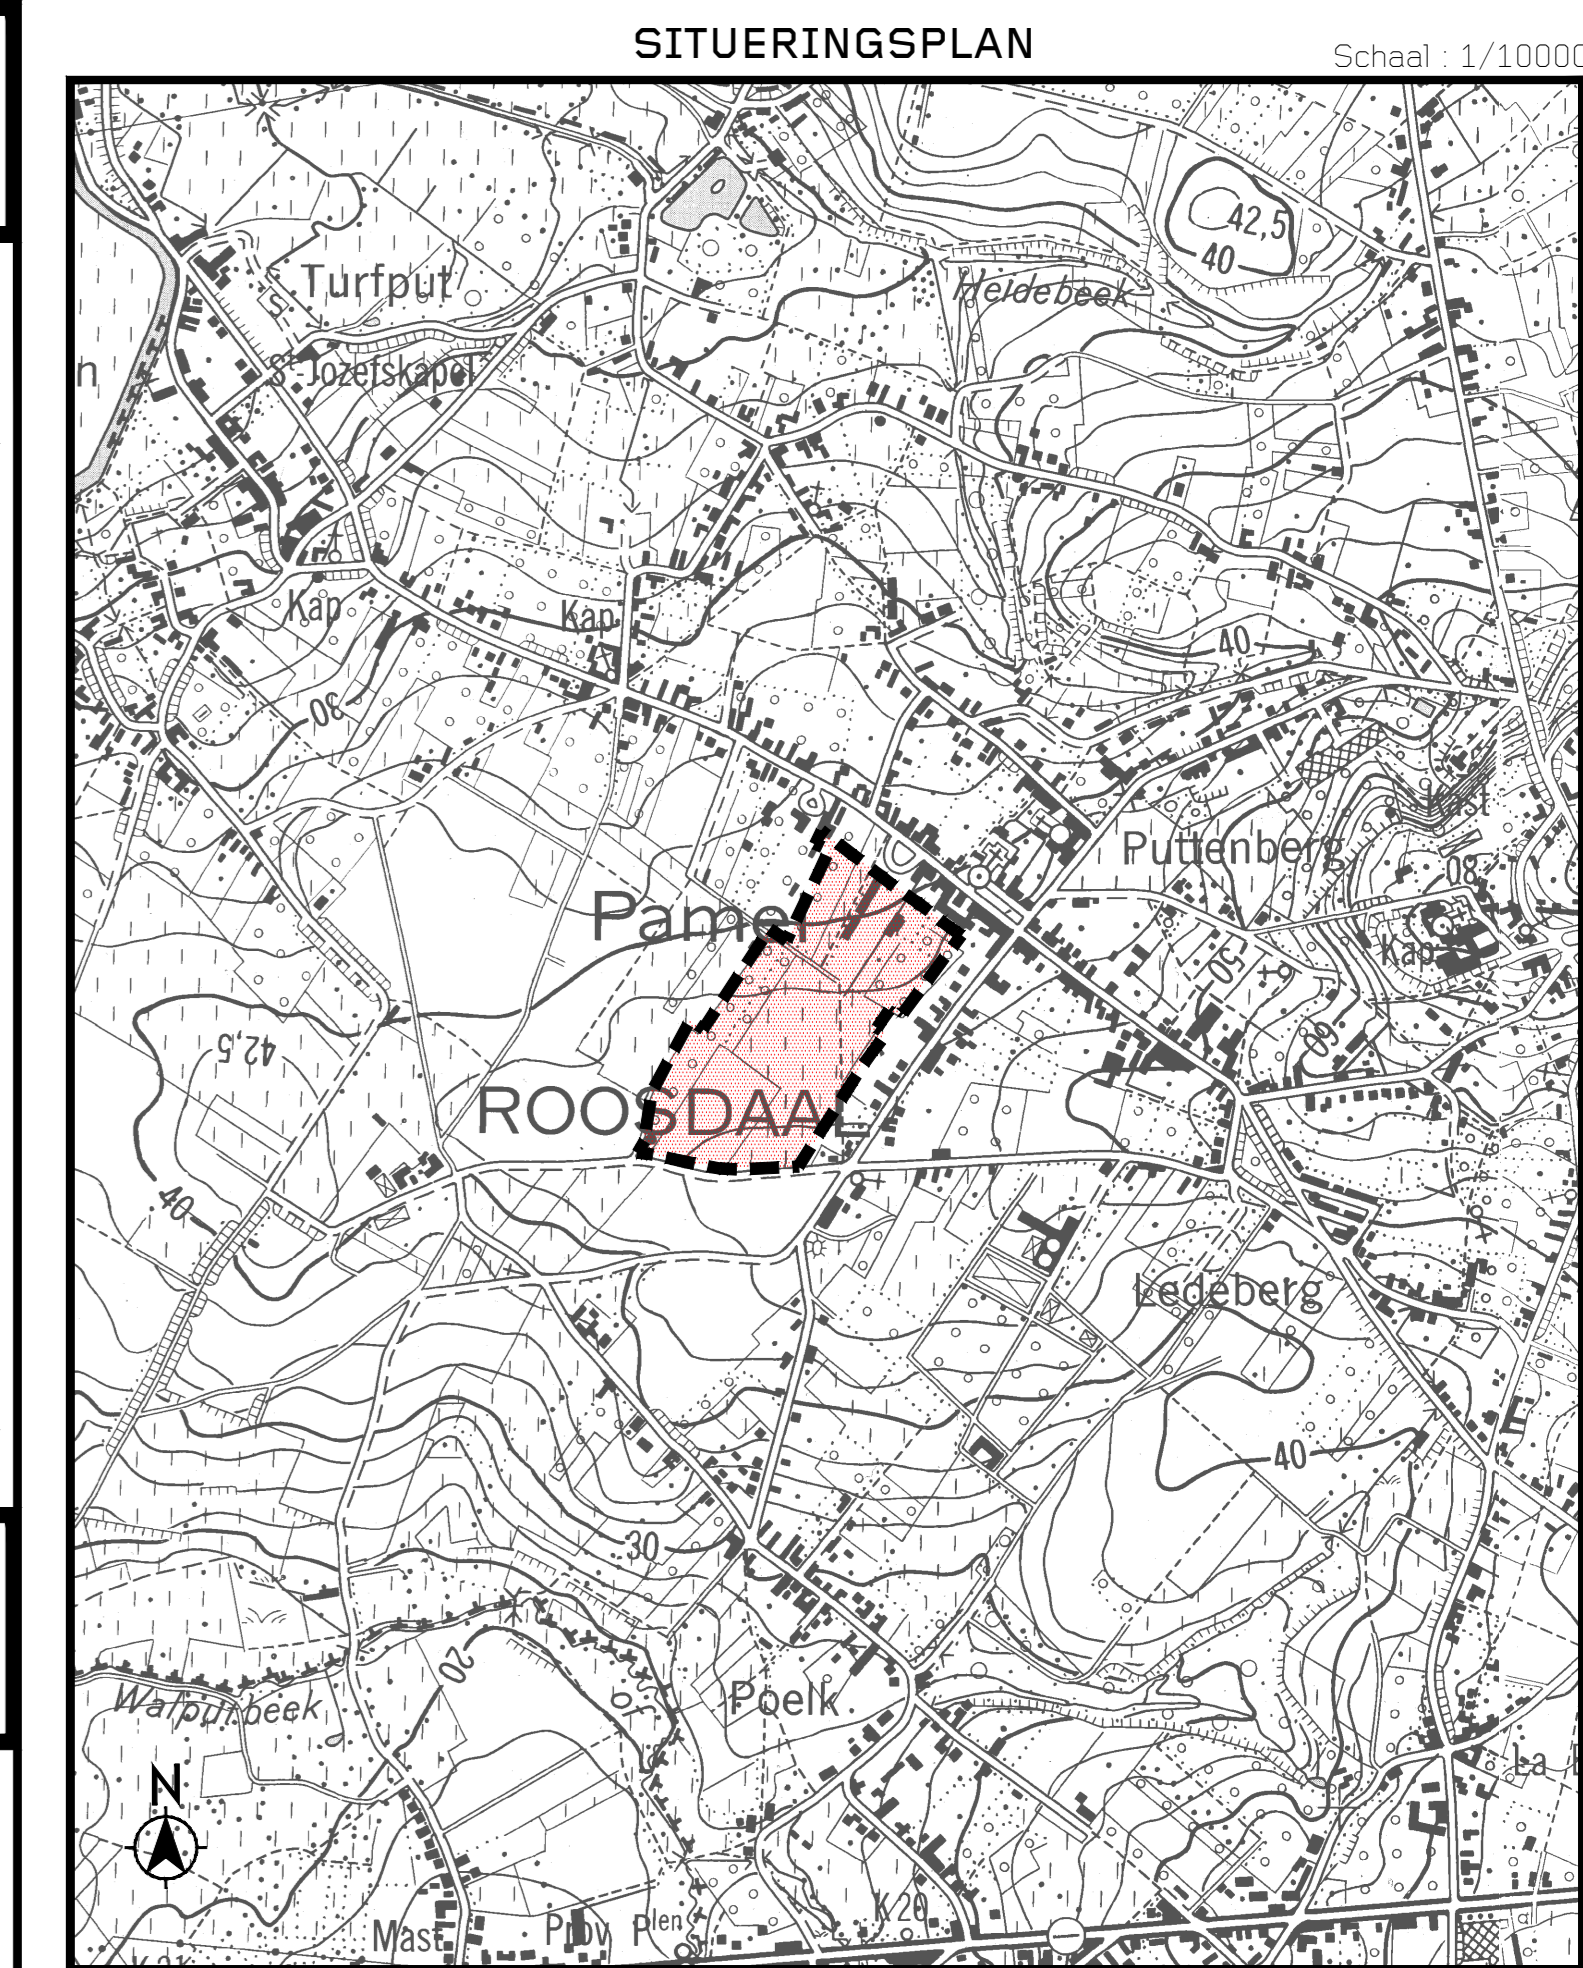

6106 Gemeente Roosdaal
R.U.P. Pamel-centrum

3

Sum Research
Urban Consultancy

opdrachtgever: Gemeentebestuur van Roosdaal

locatie: Vlaams Gewest Provincie Vlaams-Brabant Gemeente Roosdaal

opgemaakt door: SumResearch
Waterloolaan 90, 1000 Brussel t +32 2 512 70 11, f +32 2 512 31 90, brussel@sum.be
Dendermondsesteenweg 50, 3000 Gent t +32 9 225 54 88, f +32 9 223 98 92, gent@sum.be

door: W. Geeroms, ruimtelijk planner

planktittel: Grafisch plan
schaal: 1 / 1000

gezien en definitief vastgesteld

deputatie
gemeenteraad: de burgemeester de secretaris gemeentezegel
gezien en goedgekeurd

versie	datum	wijziging
A	04.15	Ontwerp
B	07.15	Aanpassing ontwerp
C	09.15	Aanpassing ontwerp
D		
E		