

LEGENDE JURIDISCHE TOESTAND

BEBOUWDE GEBIEDEN

* JURIDISCH ADMINISTRATIEF


- GRENS VAN HET RUIMTELIJK UITVOERINGSPLAN
- GOEDGEKEURDE VERKAVELING
- VOETWEG

GEWESTPLAN

- WOONGEBIEDEN
- WOONUITBREIDINGSGEBIEDEN
- AGRARISCHE GEBIEDEN

OPMERKING

Het verordenend grafisch plan is opgemaakt op basis van de beschikbare kadastrale kaarten - verkregen bij de gemeente - niet op basis van een volledig opmetingsplan. Bij interpretatie van de zoneringen moet rekening worden gehouden met mogelijke afwijkingen van de werkelijke toestand door het gebruik van deze kaarten als basis voor het grafisch plan.

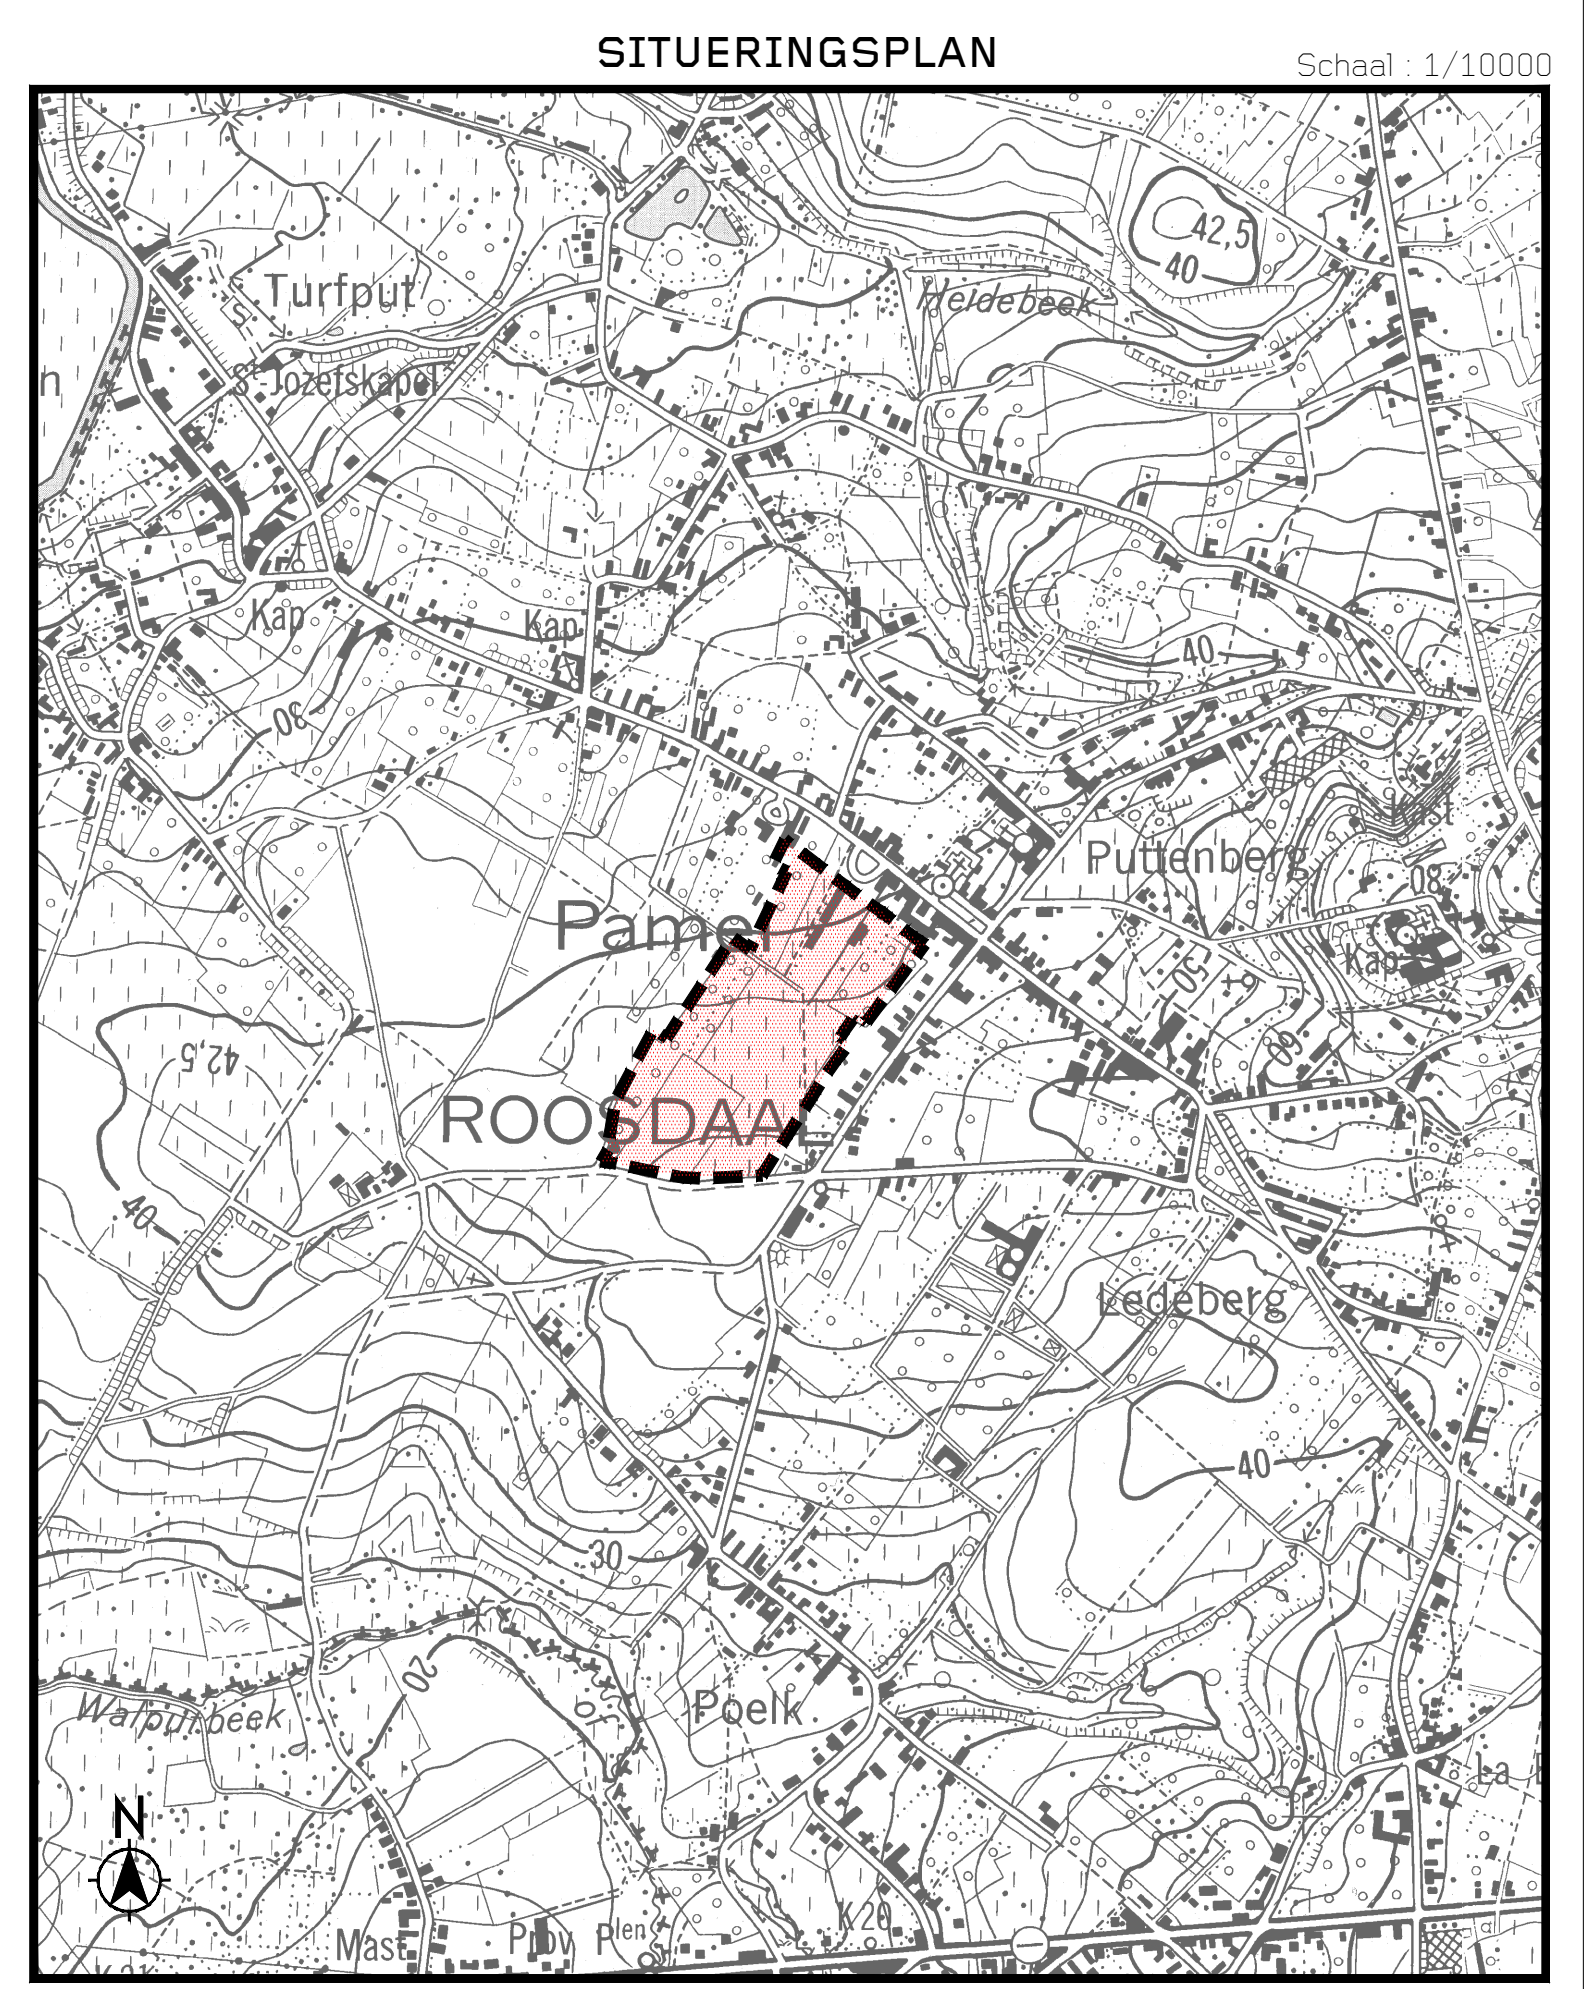

6106 Gemeente Roosdaal
R.U.P. Pamel-centrum

1

Sum Research
Urban Consultancy

opdrachtgever: Gemeentebestuur van Roosdaal

locatie: Vlaams Gewest Provincie Vlaams-Brabant Gemeente Roosdaal

opgemaakt door: Sum Research
Waterloolaan 90, 1000 Brussel t +32 2 512 70 11, f +32 2 512 31 90, brussel@sum.be
Diendermondsesteenweg 50, 9000 Gent t +32 9 225 54 88, f +32 9 223 98 92, gent@sum.be

dhr. W. Geeroms, ruimtelijk planner

planttitel: Bestaande juridische toestand
schaal: 1/1000

gezien en definitief vastgesteld

op bevel: de burgemeester de secretaris gemeentesegel
gezien en goedgekeurd

de deputate

versie	datum	wijziging
A	dd mm yy	aanvraagname
B	04.15	Ontwerp
C	07.15	Aanpassing ontwerp
D	09.15	Aanpassing ontwerp
E		