


Bron : Cadmap 2009

ONTEIGENINGSTABEL

De vermelde afmetingen zijn indicatief. Zij moeten ter plaatse op het terrein exact opgemeten worden.

Nr. plan	Afd.	Sectie	Nr	Aard	Eigenaar	Kadastr. Oppervl. m ²	Onteig. Oppervl. m ²	Onteig. Instantie
1	C	68	Bouland	Verwilghen Johanna & Rechthebenden Ledebergdries, 16 1760 Roosdaal	7635	7635	gemeente	
					Verwilghen Margaretha Maria Van Belstraat, 15 3000 Leuven			
					Lindemans Constanca Ledebergdries, 16 1760 Roosdaal			
1	C	81	Bouland	Verwilghen Johanna & Rechthebenden Ledebergdries, 16 1760 Roosdaal	3314	3314	gemeente	
					Verwilghen Margaretha Maria Van Belstraat, 15 3000 Leuven			
					Lindemans Constanca Ledebergdries, 16 1760 Roosdaal			

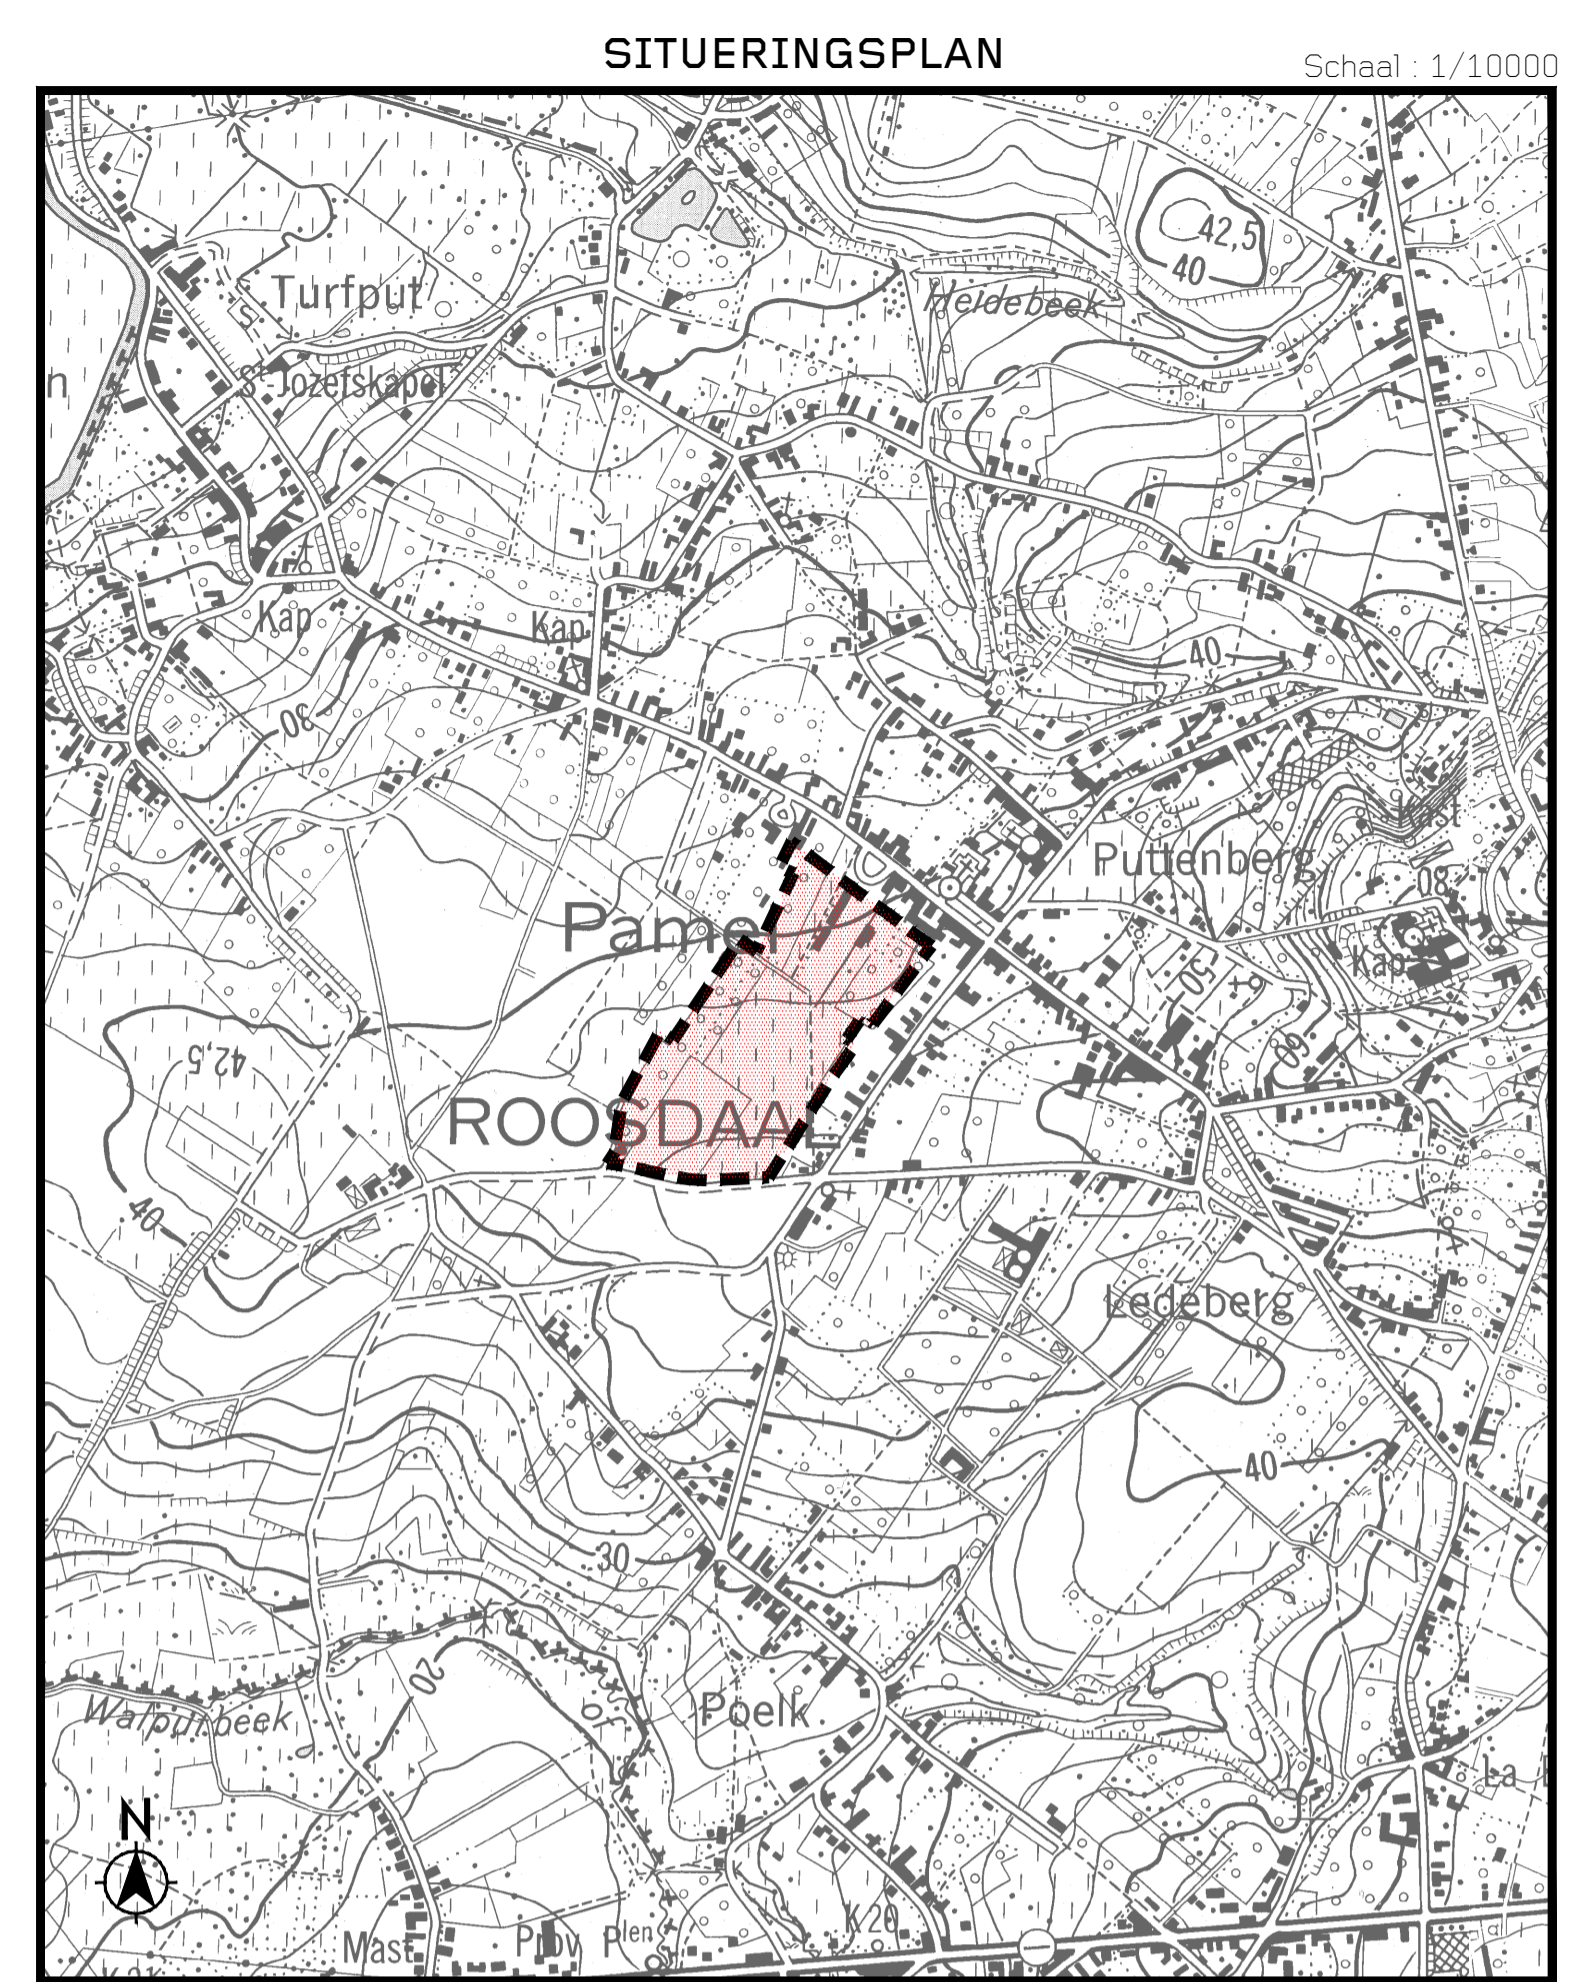

6106 **Gemeente Roosdaal**
R.U.P. Pamel-centrum

SumResearch
Urban Consultancy

opdrachtgever: **Gemeentebestuur van Roosdaal**

locatie: **Vlaams Gewest Provincie Vlaams-Brabant Gemeente Roosdaal**

opgemaakt door: **SumResearch**
Waterloolaan 90, 1000 Brussel t +32 2 512 70 11, f +32 2 512 31 90, brussel@sum.be
Dendermondsesteenweg 50, 9000 Gent t +32 9 225 54 86, f +32 9 223 98 90, gent@sum.be

dhr. Wim Geeroms, ruimtelijk planner

plantitel: **Onteigeningsplan**
schaal: 1 / 1000

gezien en definitief vastgesteld

gemeenteraad: op bevel van de burgemeester, de secretaris, gemeenteszegel
gezien en goedgekeurd

de minister

versie	datum	wijziging
	dd mm JJJJ	Terrainopname
A	09 09	Voorontwerp
B	09 10	Ontwerp
C	09 10	Aanpassing voorontwerp
D	05 11	Aanpassing na plenaire
E	06 11	Na plenaire en voorstelling bevolking
F	13 03 14	Aanpassing onteigeningsplan
G	19 03 14	Aanpassing percelen onteigeningsplan
H	07 15	Aanpassing ontwerp
I	09 15	Aanpassing ontwerp